


# August AT 10 renseanlegg

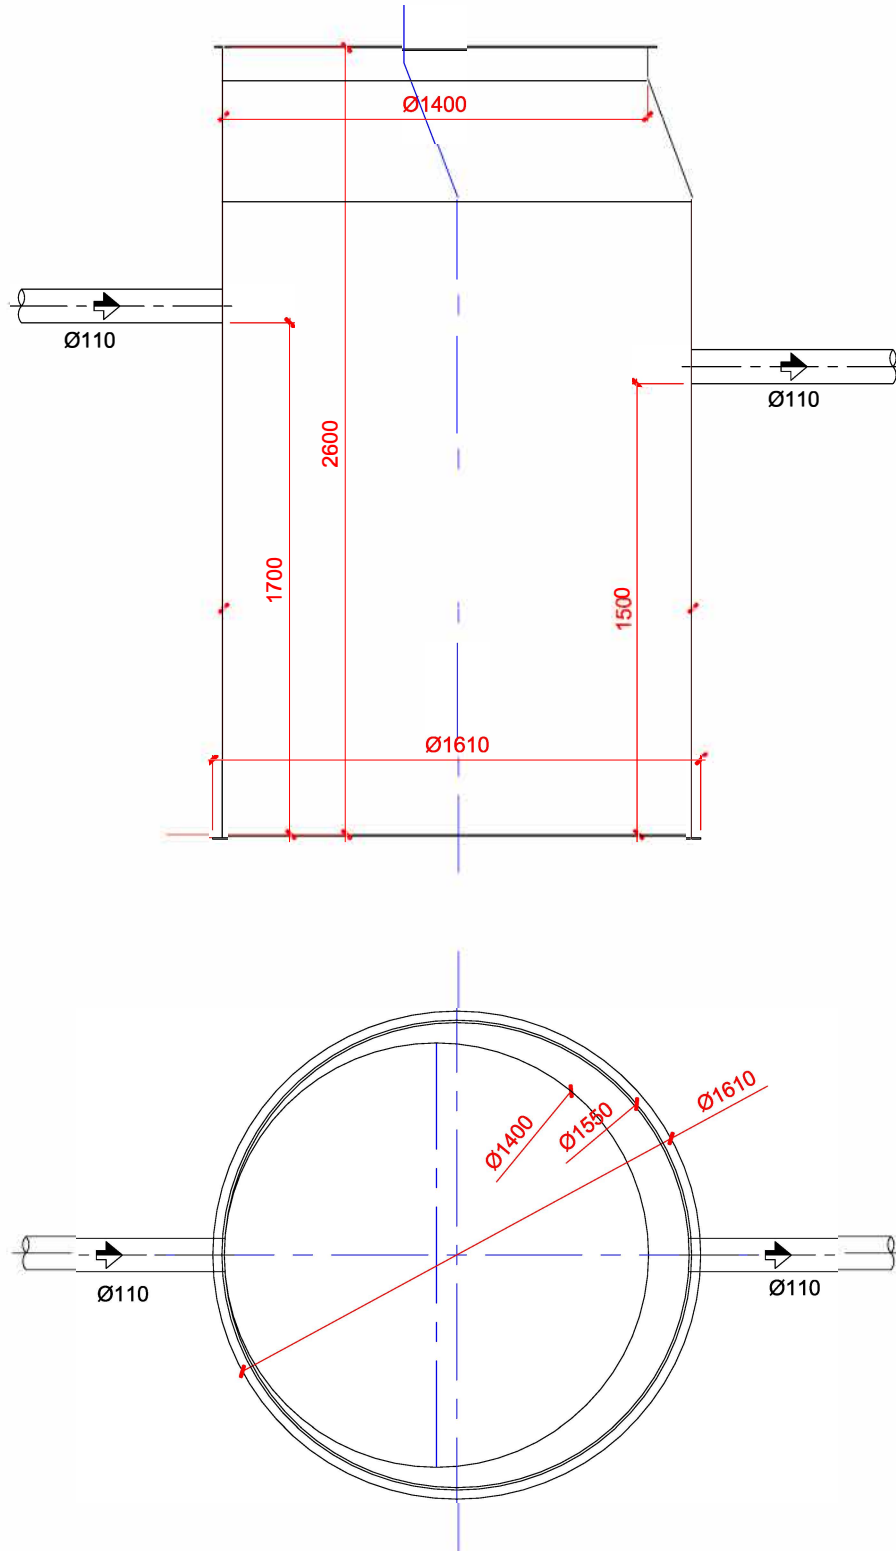

August Norge

August  
AT10 6PE  
Leveres med 80-100cm over innløp